


Проектний план. План червоних ліній.  
М 1:1000

УМОВНІ ПОЗНАЧЕННЯ

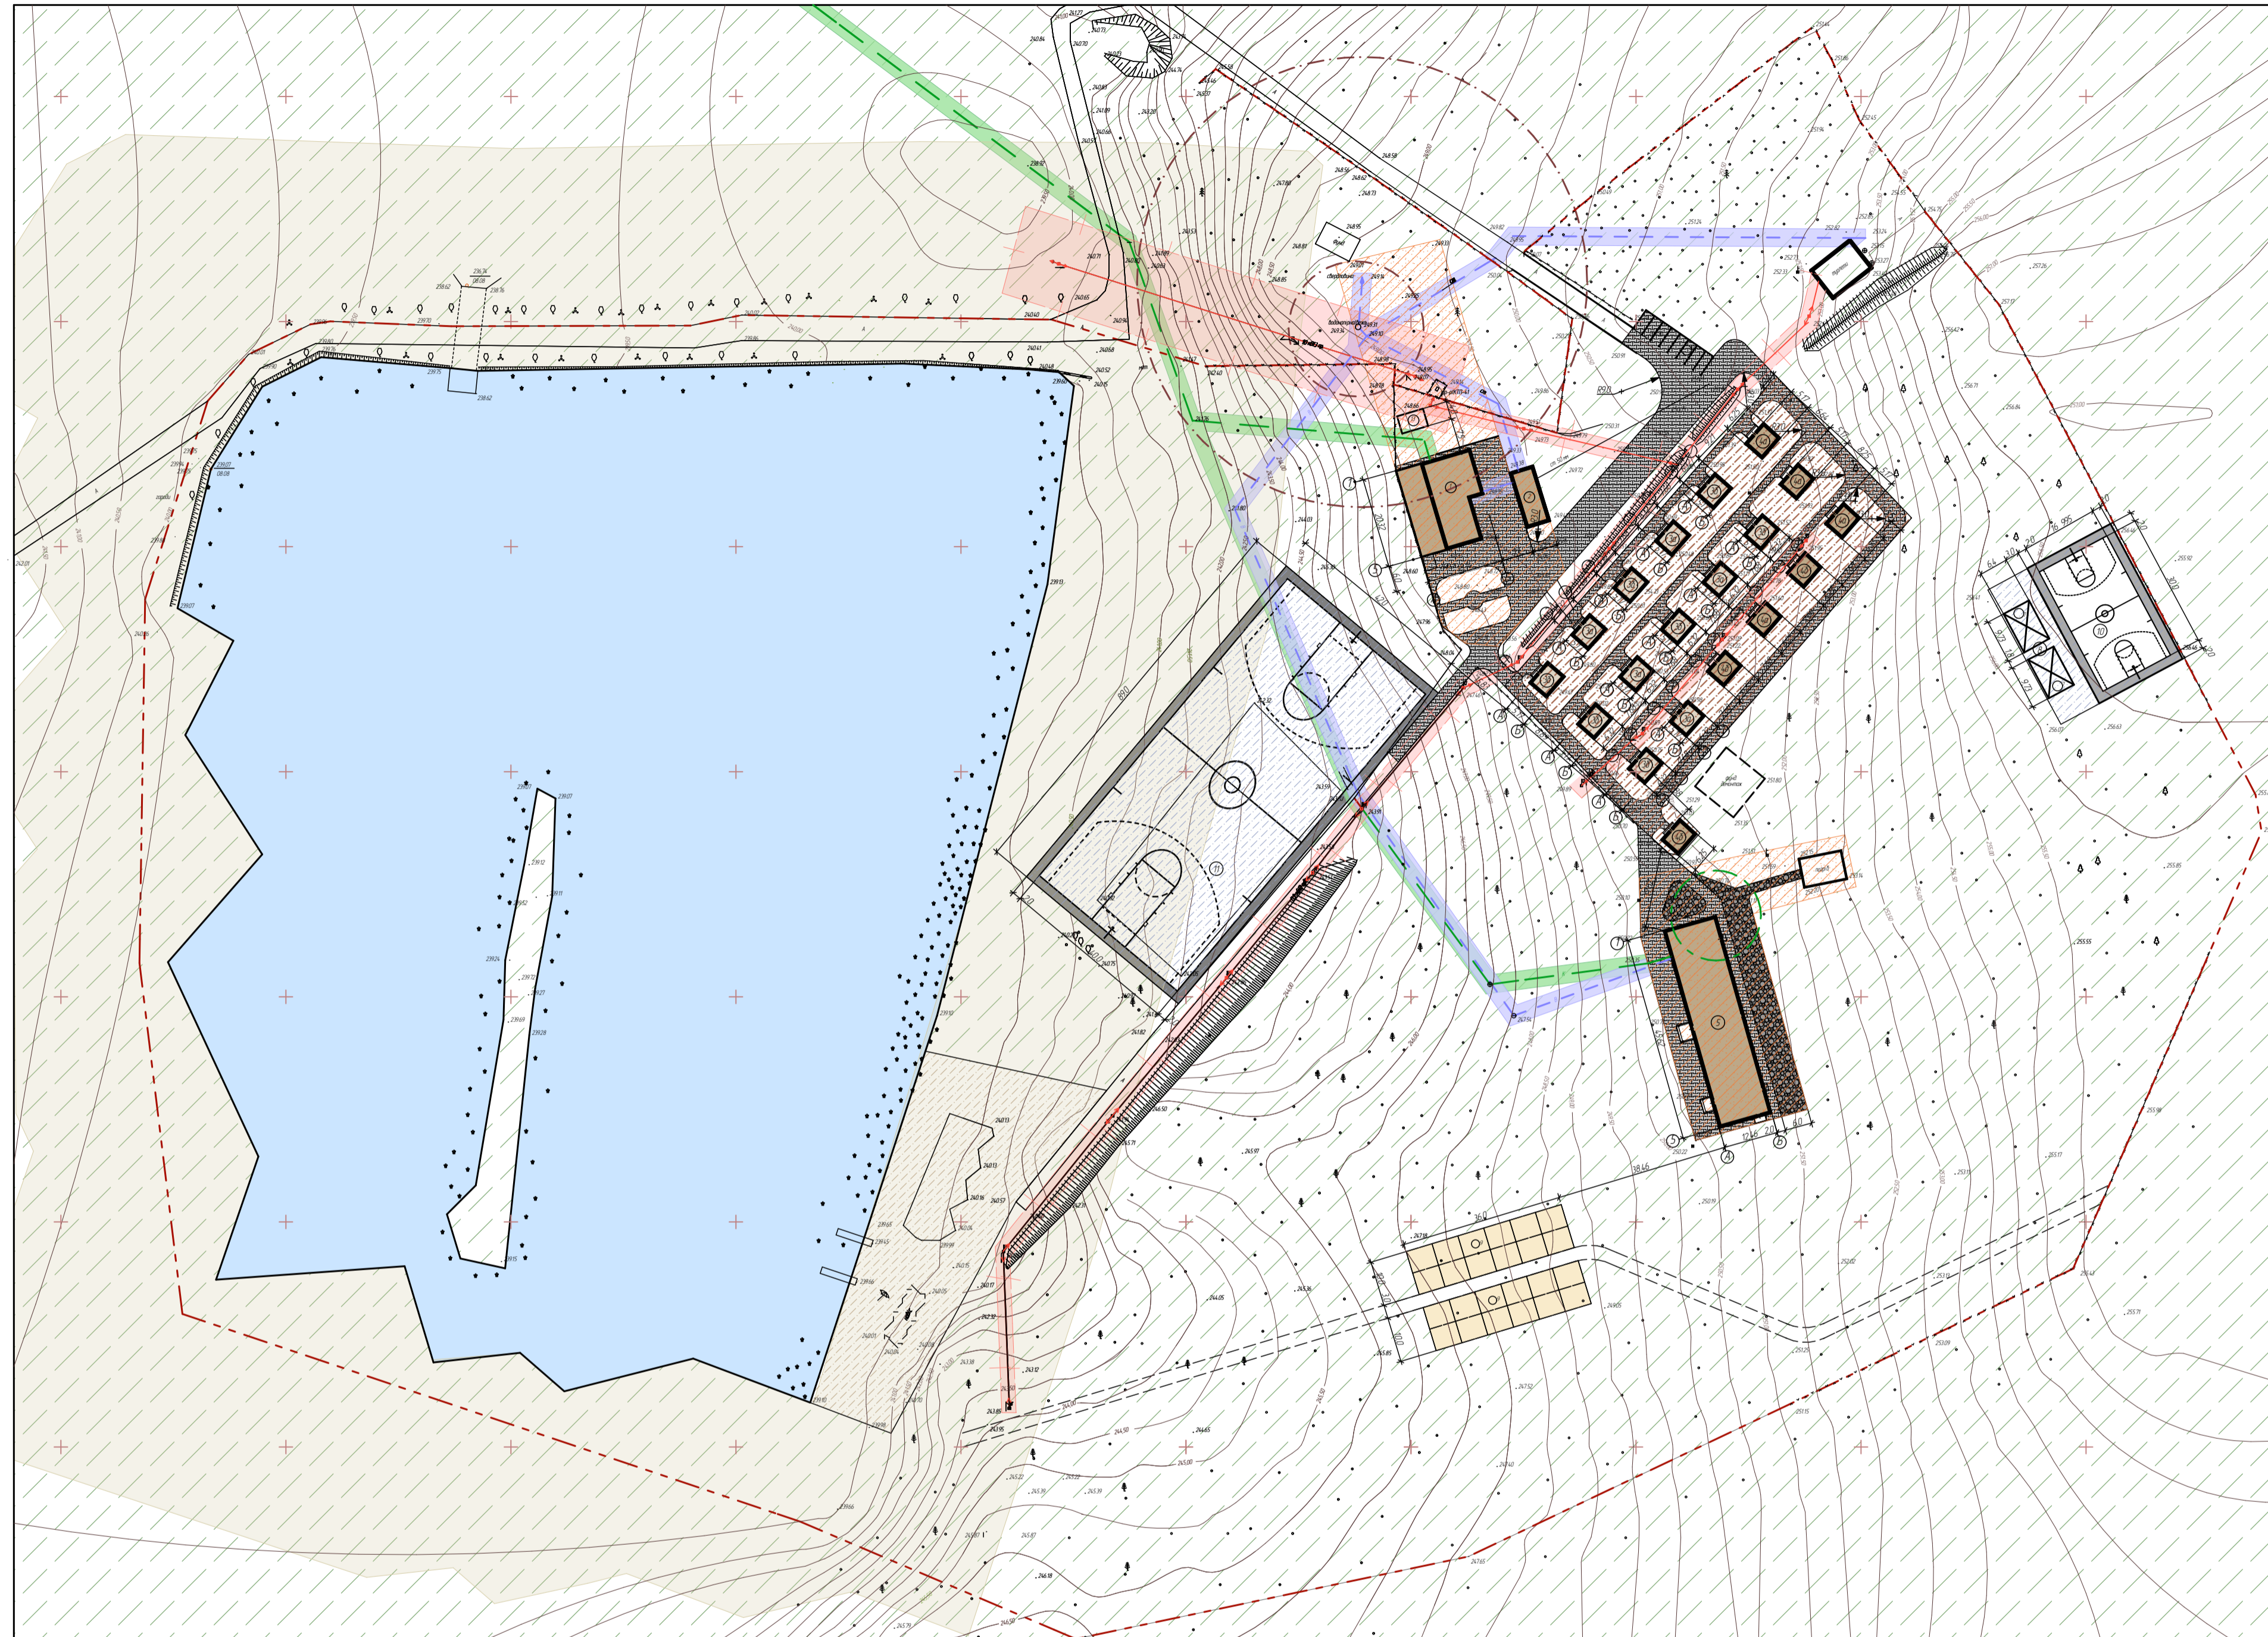

Позначення	Назва
<b>МЕЖІ</b>	
	Межа земельної ділянки
<b>ЗАБУДОВА</b>	
	Існуючі літні будиночки та споруди
	Проектні літні будиночки
	Горизонталі
	Моцнення бруку вказ
	Моцнення грабі ем
<b>ФУНКЦІОНАЛЬНЕ ЗОНУВАННЯ ТЕРИТОРІЇ</b>	
	Пляжна зона
	Фізкультурно-оздоровча зона
	Кемпінгова зона
	Адміністративно-господарська зона
	Житлова зона
	Зелена зона
<b>ПЛАНОВАЛЬНІ ОБМЕЖЕННЯ</b>	
	Охоронна зона лінії електропередач
	Охоронна зона каналізаційної мережі
	Охоронна зона водопроводу
	Прибережна захисна смуга
	Протипожежний розрив
	Санітарний розрив

ЕКСПЛІКАЦІЯ БУДІВЕЛЬ ТА СПОРУД

№ об'єкта	Назва об'єкта	Примітка (стан)
1	Адміністративна будівля	Існуюче
2	Господарська будівля	Існуюче
3а, 3б	Проектні літні будиночки	Нові будівництва
4а, 4б	Існуючі літні будиночки	Існуюче
5	Будівля їдальні	Існуюче
6	Баскетбольне поле	Нові будівництва
7	Відкритий тренажерний зал	Нові будівництва
8	Піднавіс	Нові будівництва
9	Кемпінг	Нові будівництва
10	Мініфутбольне поле	Нові будівництва
11	Футбольне поле	Нові будівництва
12	Автостоянка	Нові будівництва
13	Бункер для зберігання зли	Нові будівництва

1. Даний аркуш розроблений на основі топографічного плану.
2. Геометричні розміри земельної ділянки уточнити проектом землеустрою щодо відведення земельної ділянки.
3. Радіуси поворотів примикань проїздів та прохідів – 3,0 м.
4. Зберігання автотранспорту відвідувачів передбачається на проектній автостоянці.

						08/01-02-П1			
						Детальний план території земельної ділянки в с. Куп'янка Шумського району Тернопільської області для будівництва та обслуговування об'єктів рекреаційного призначення			
Зм	Кільк	Лист	Рішок	Підпис	Дата	Станд	Лист	Листів	
ГАП	Пішчак О. В.				03.2019	Детальний план території	П1	2	5
Розроб	Степанюк С. М.				03.2019				
Перевір	Пішчак О. В.				03.2019				
Н. Копр	Кондратюк М. І.				03.2019	Проектний план. План червоних ліній. М 1:1000.	ПП "АРТ-ДЕКО"		